Kanton Bern

Gemeinde Leubringen/Magglingen

Sanierung End der Welt-Strasse

Verkehrskonzept Einbau Deckschicht, Tag 2

Ausführungsprojekt

Verkehrskonzept
Übersichtsplan 1:1'000

Index	Datum	Aenderungen	gez.	gepr.	gen.	Bildbenne	geprüft	genehmigt
–	–	–	–	–	–	05.06.2024		
–	–	–	–	–	–	gezeichnet: dBa	Plan Nr.	
–	–	–	–	–	–	Gröbel: 74/168	81990.100 / 53	
–	–	–	–	–	–			

Christen + Partner Ingenieure und Planer AG
Werkstrasse 36, 3250 Lyss | Werkhofstrasse 11, 2503 Biel/Bienne
Tel. 032 387 83 00 | E-Mail: lyss@c-partner.ch | Tel. 032 387 83 18 | E-Mail: biel@c-partner.ch | www.c-partner.ch
C+P Ingenieure und Planer AG

Legende
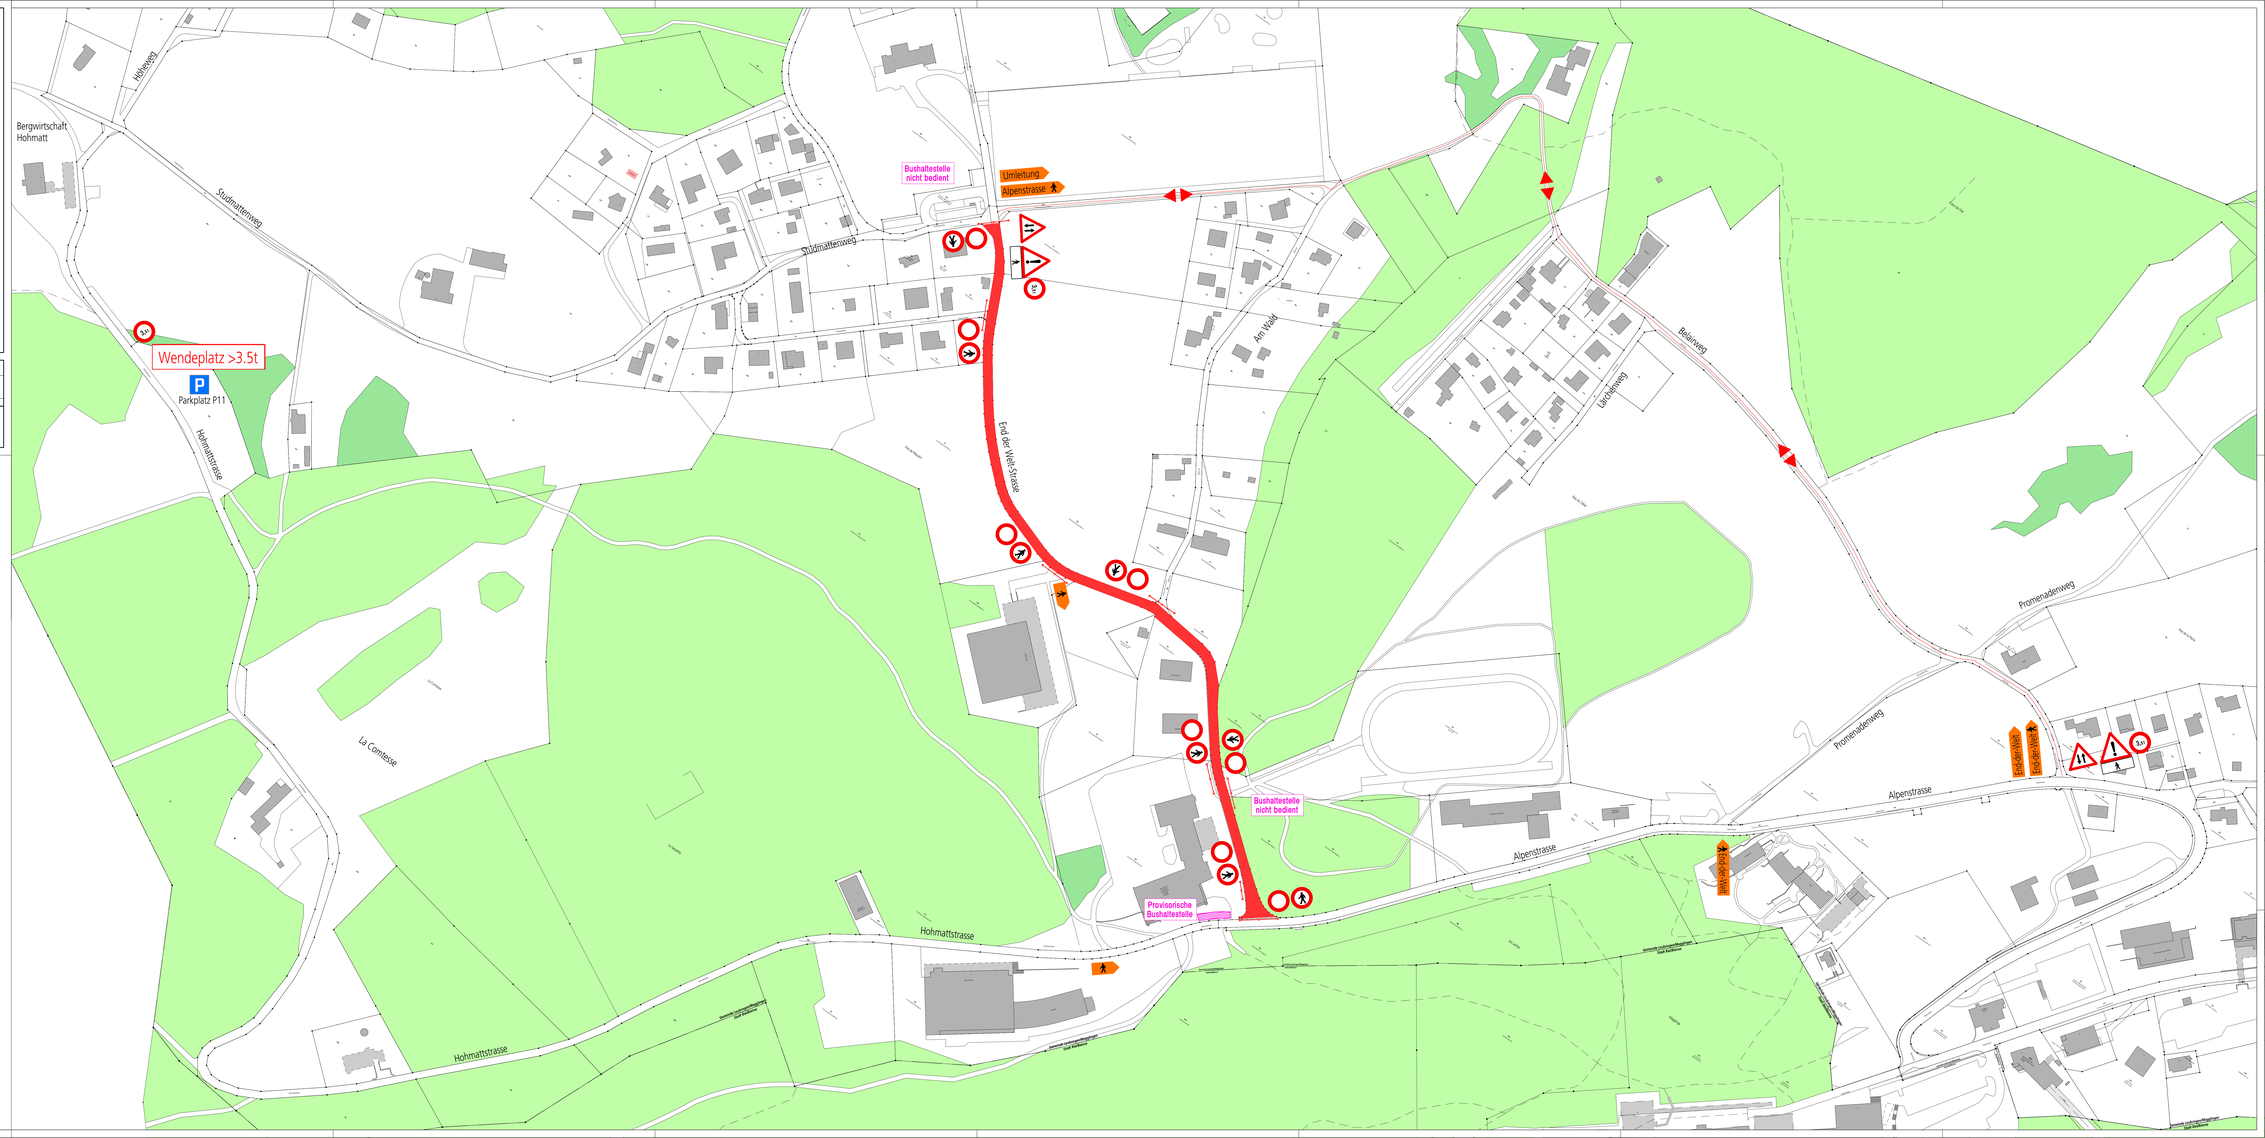
- Umleitung motorisierter Verkehr
- Baustellenabschrankung (doppellattig)
- Baustellenbereich