

Revision der Ortsplanung / Révision de l'aménagement local

Änderung Überbauungsordnung Prés Morel und Zonenplan Baugebiet /
Changement du Plan de quartier prés Morel et plan des zones à bâtir

Plangrösse / Taille du plan 126x 59.4 cm

MITWIRKUNG / PARTICIPATION

17. November 2025 / 17 novembre 2025


Verfasser / Auteur:

IC Infraconsult, Kasernenstrasse 27, 3013 Bern


Genehmigungsvermerke / Indications relatives à l'approbation

Mitwirkung		
Date de la participation		
Vorprüfung		
Date de l'examen préalable	vom/du	
Publikation im amtlichen Anzeiger		
Date de la publication dans la feuille officielle	vom/du	
Öffentliche Auflage / Dépôt public	vom/du	bis/au
Einspracheverhandlung		
Date des pourparlers de conciliation	am/le	
Erledigte Einsprachen / Oppositions liquidées		
Unerledigte Einsprachen / Oppositions non liquidées		
Rechtsverwarhungen / Réserves de droit		
Beschlossen durch den Gemeinderat		
Décidé par le conseil municipal	am/le	
Beschlossen durch die Gemeindeversammlung		
Décidé par l'assemblée municipale	am/le	
Namens der Einwohnergemeinde		
Au nom de la commune municipale:		
Präsidentin / La présidente:	Gemeindeschreiber / Le secrétaire municipal	
Die Richtigkeit dieser Angaben bescheinigt / Certifié exact::		
Leubrigen/Evilard,	den/le	
Der Gemeindeschreiber / Le secrétaire municipal:		
Genehmigt durch das Amt für Gemeinden und Raumordnung		
Approuvé par l'Office des affaires communales et de l'organisation du territoire	am/le:	


Überbauungsplan bestehend / plan de quartier existant
1:1'000

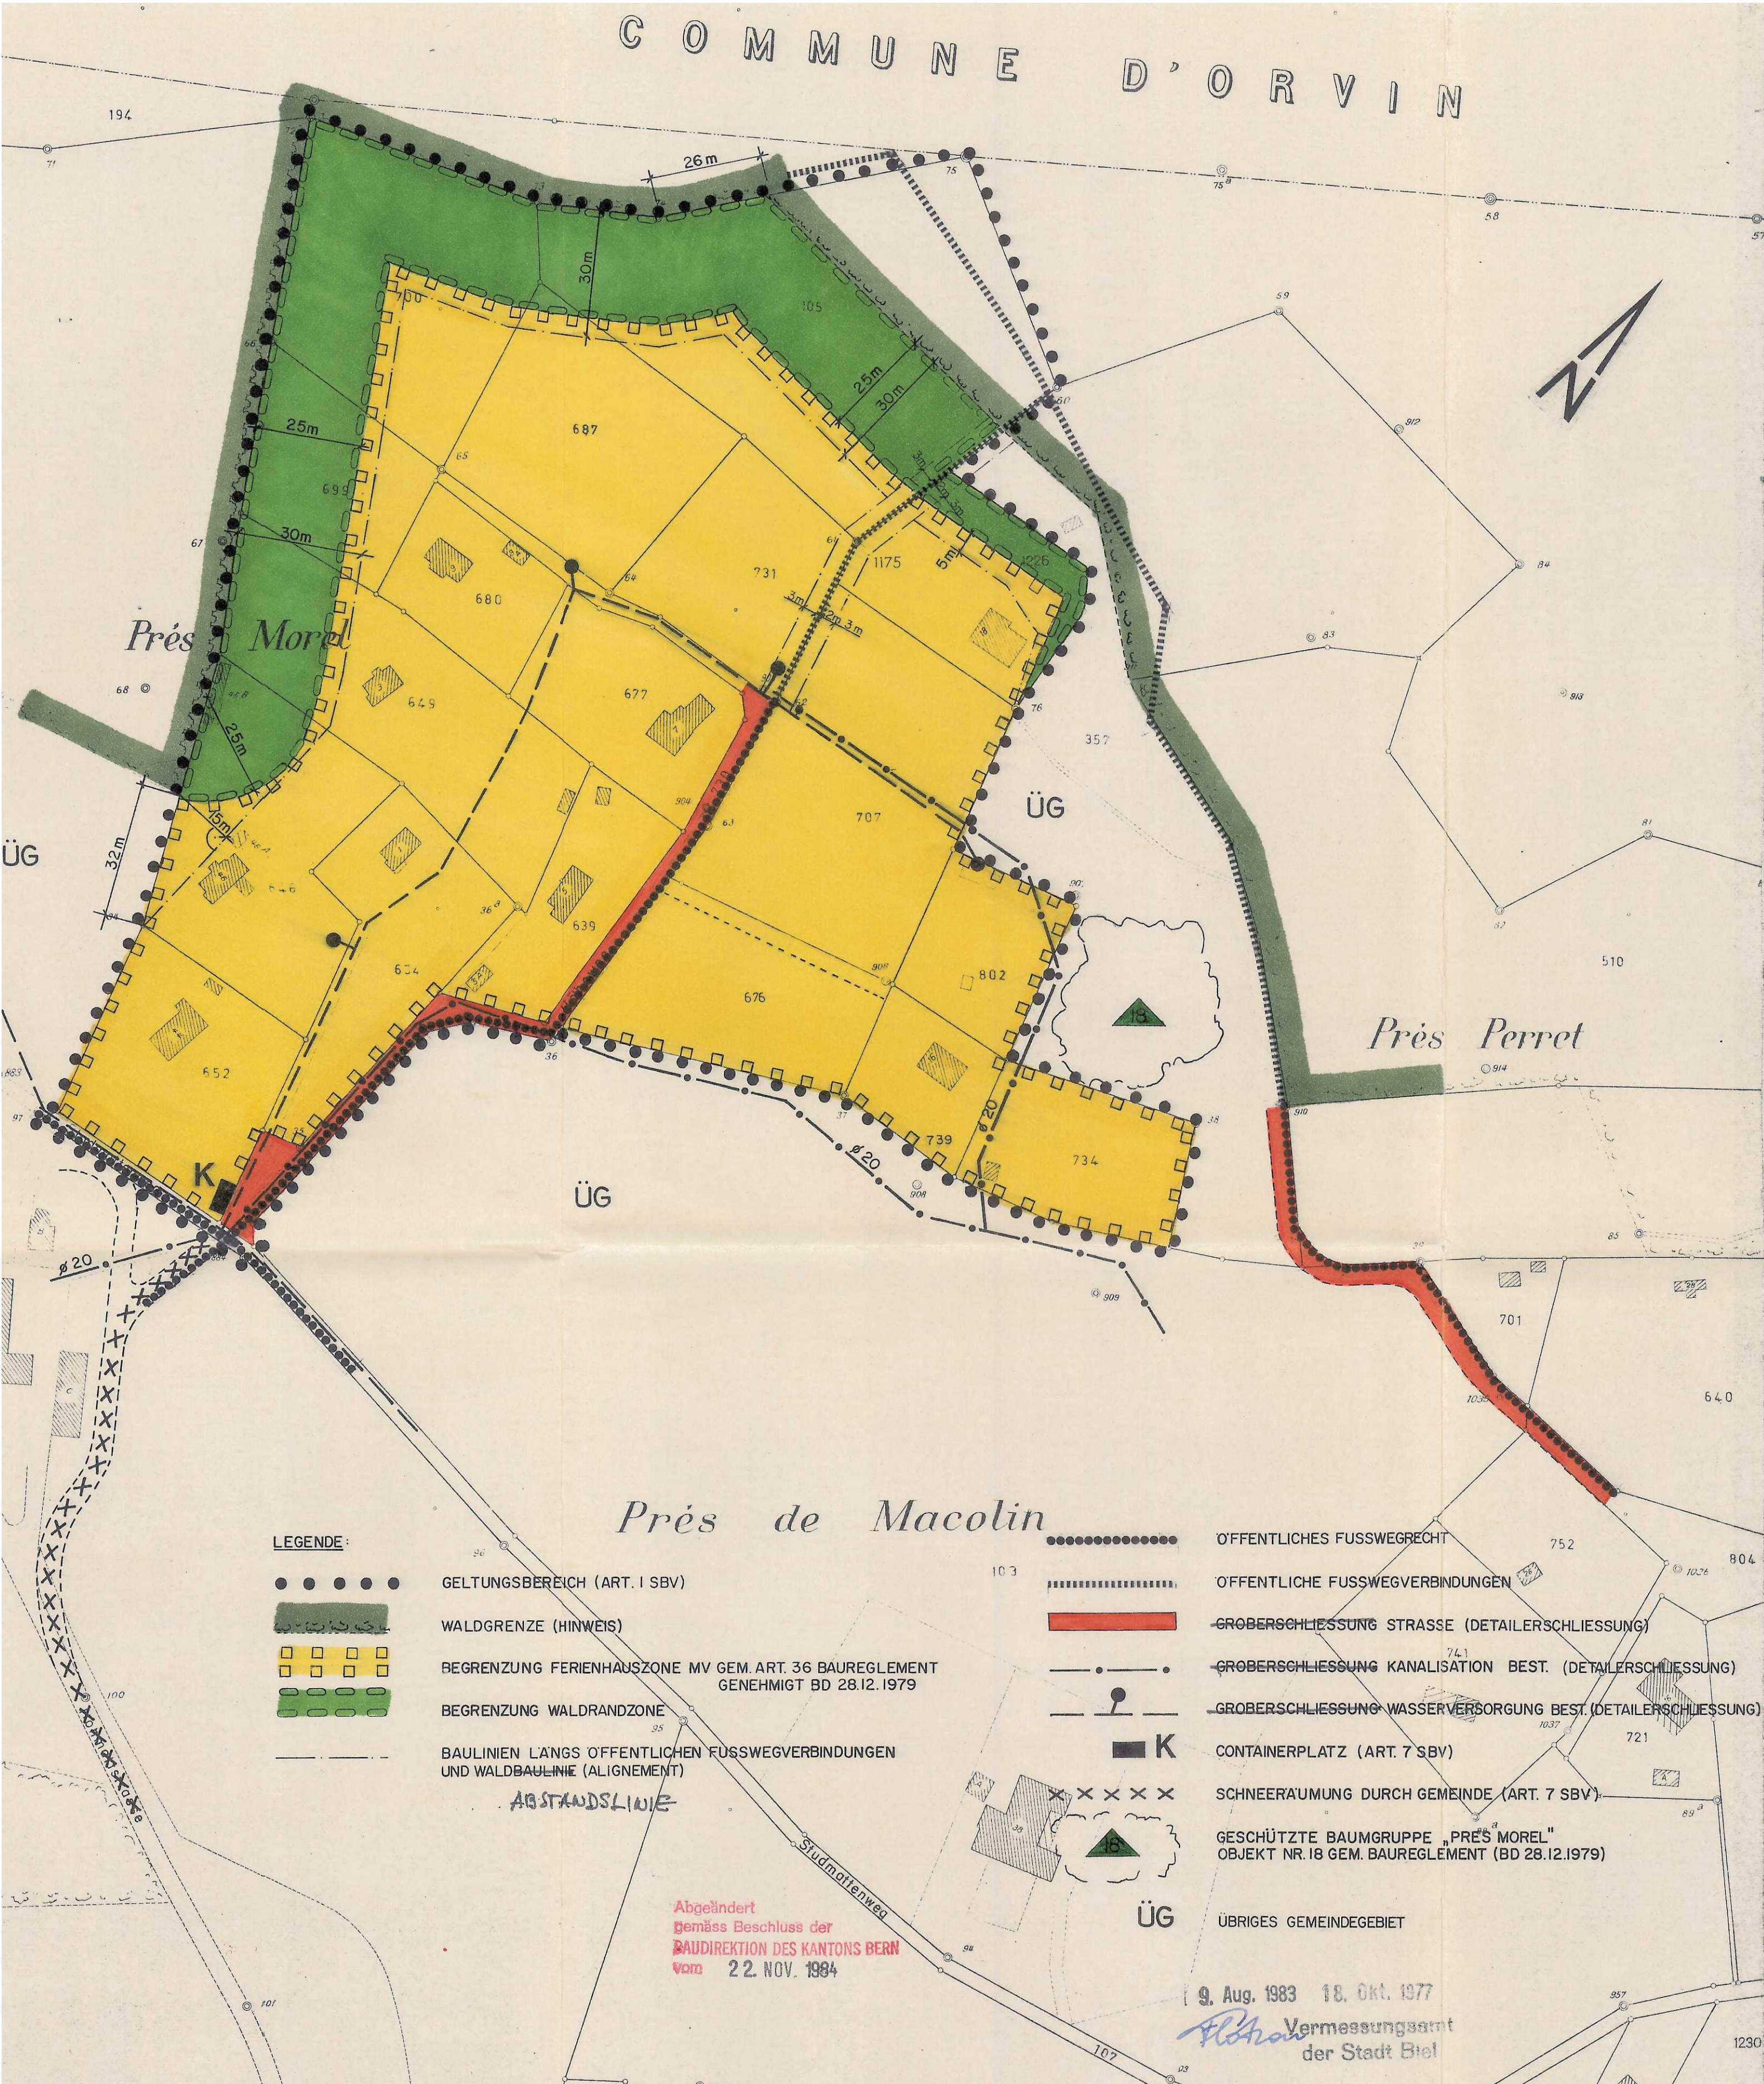

Überbauungsplan neu / plan de quartier nouveau
1:1'000

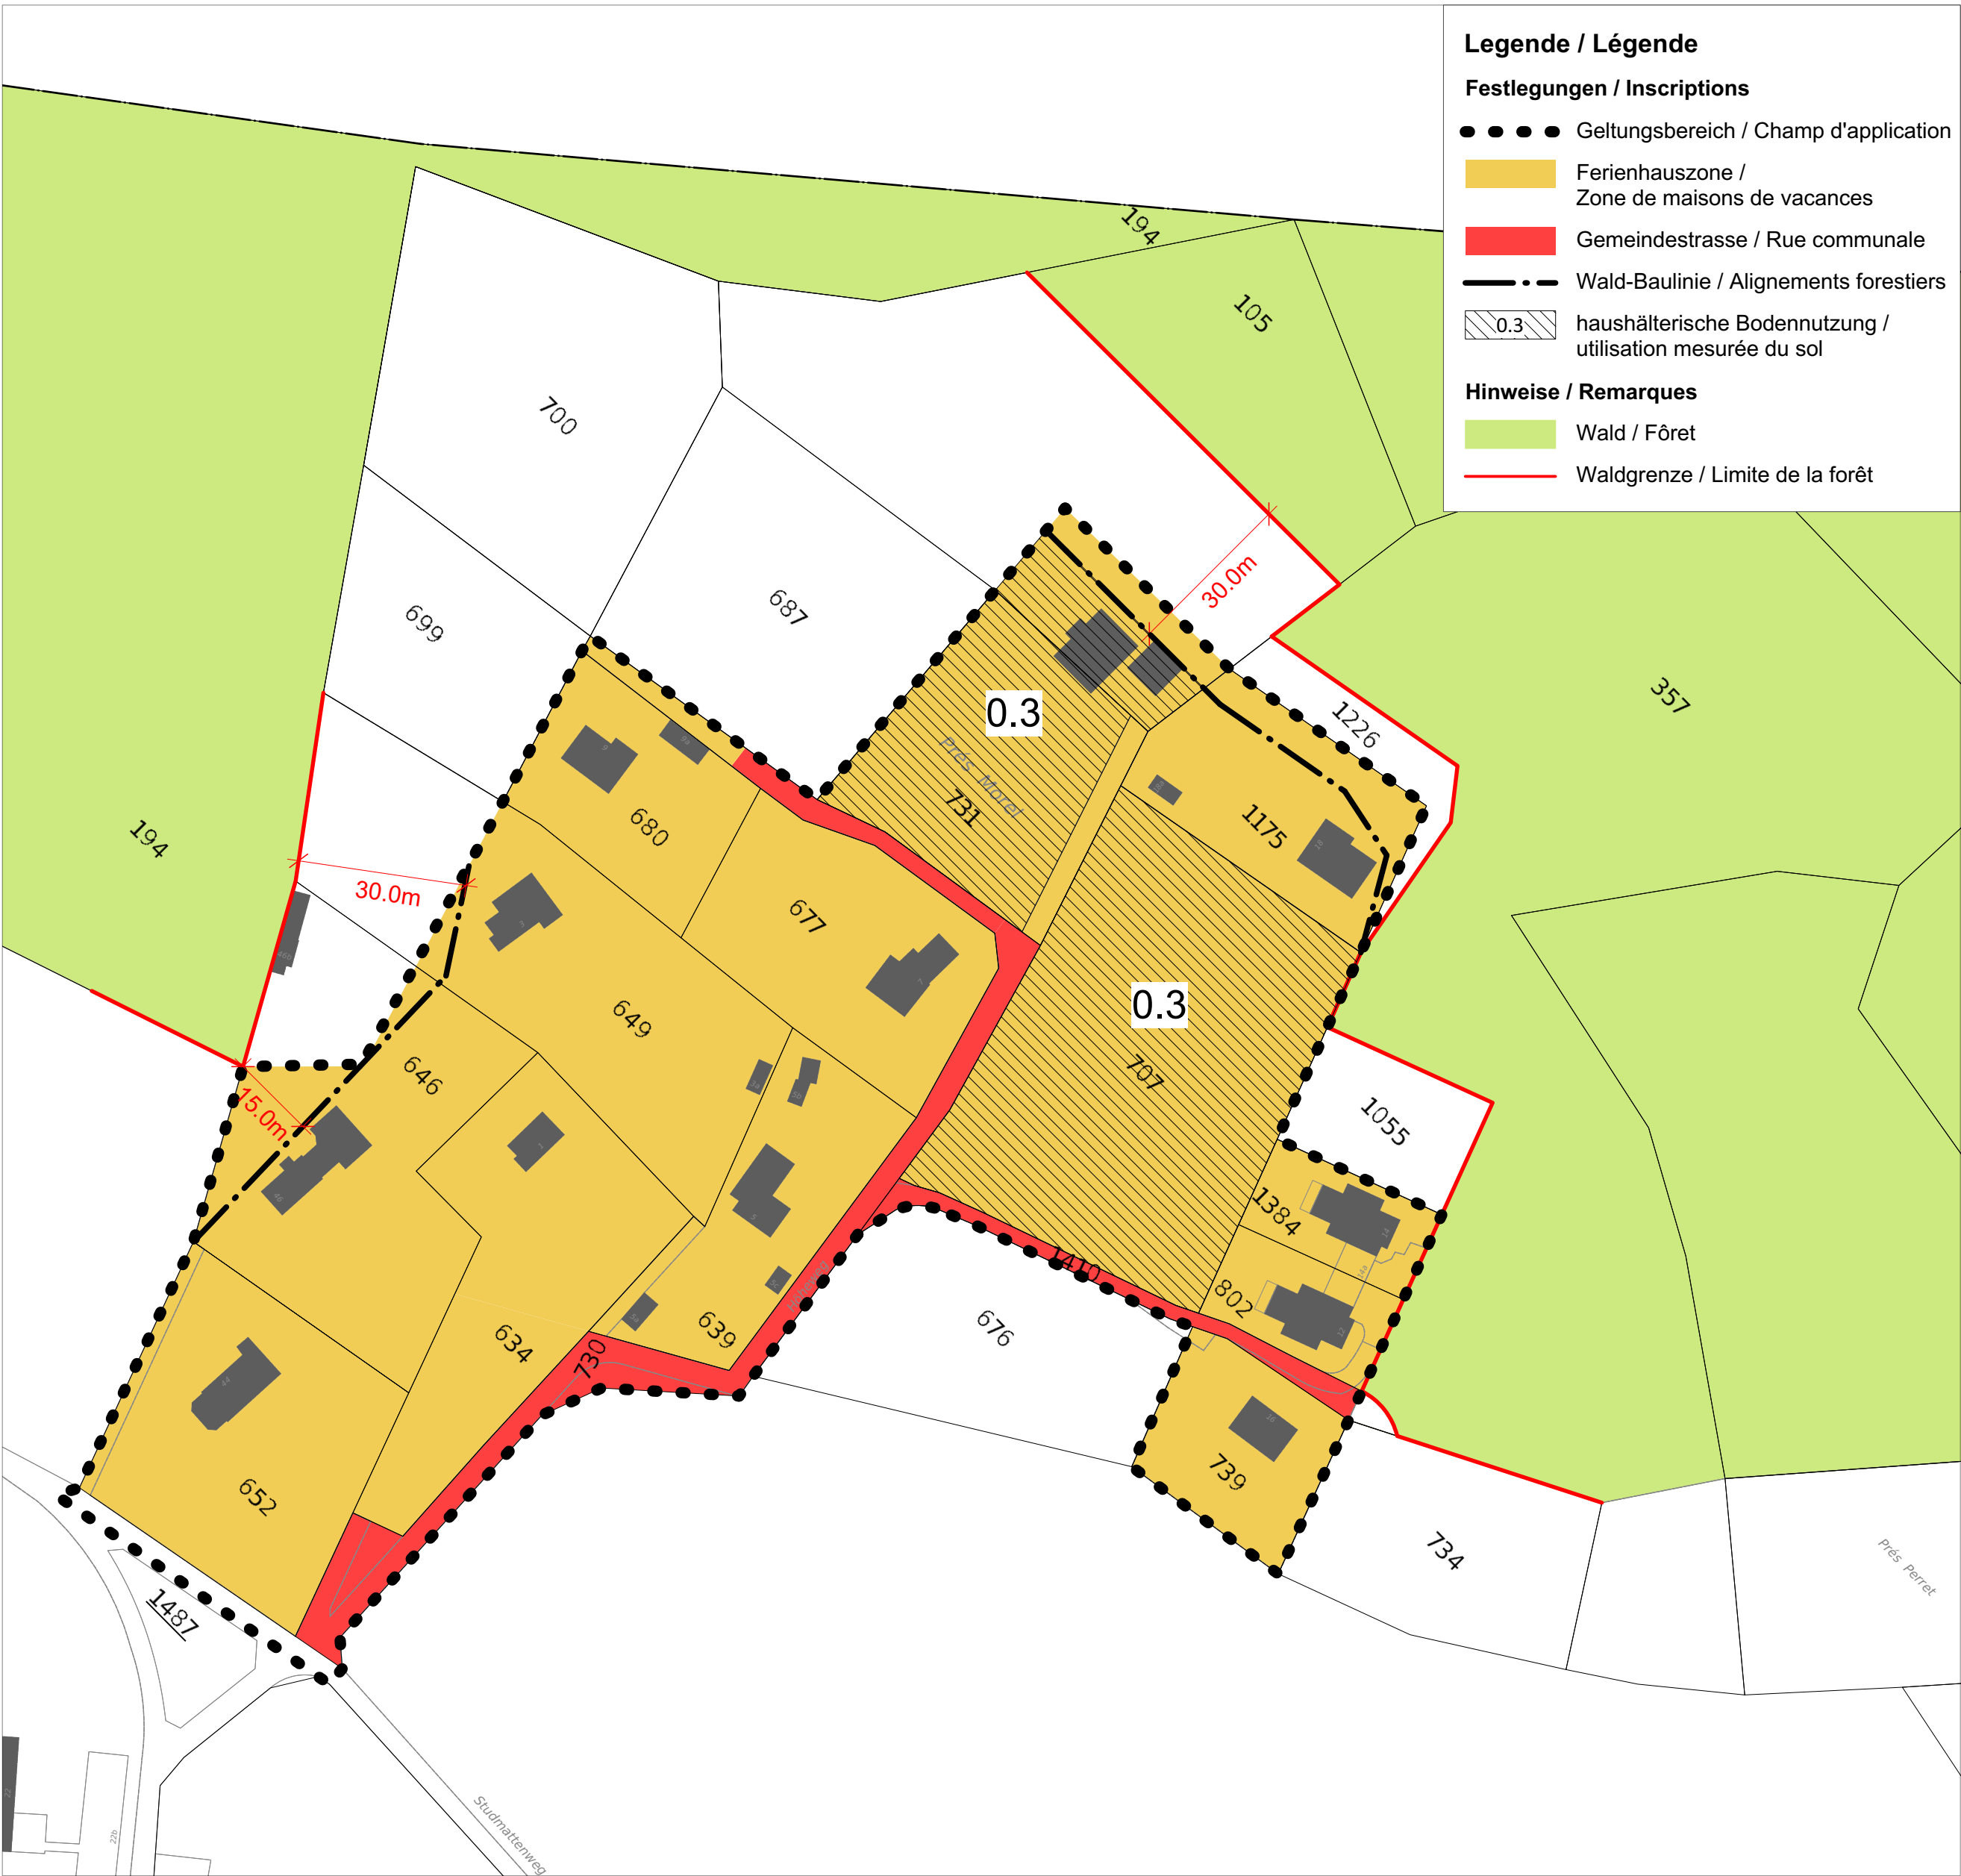

Zonenplan bestehend / plan de zones existant
1:2'000

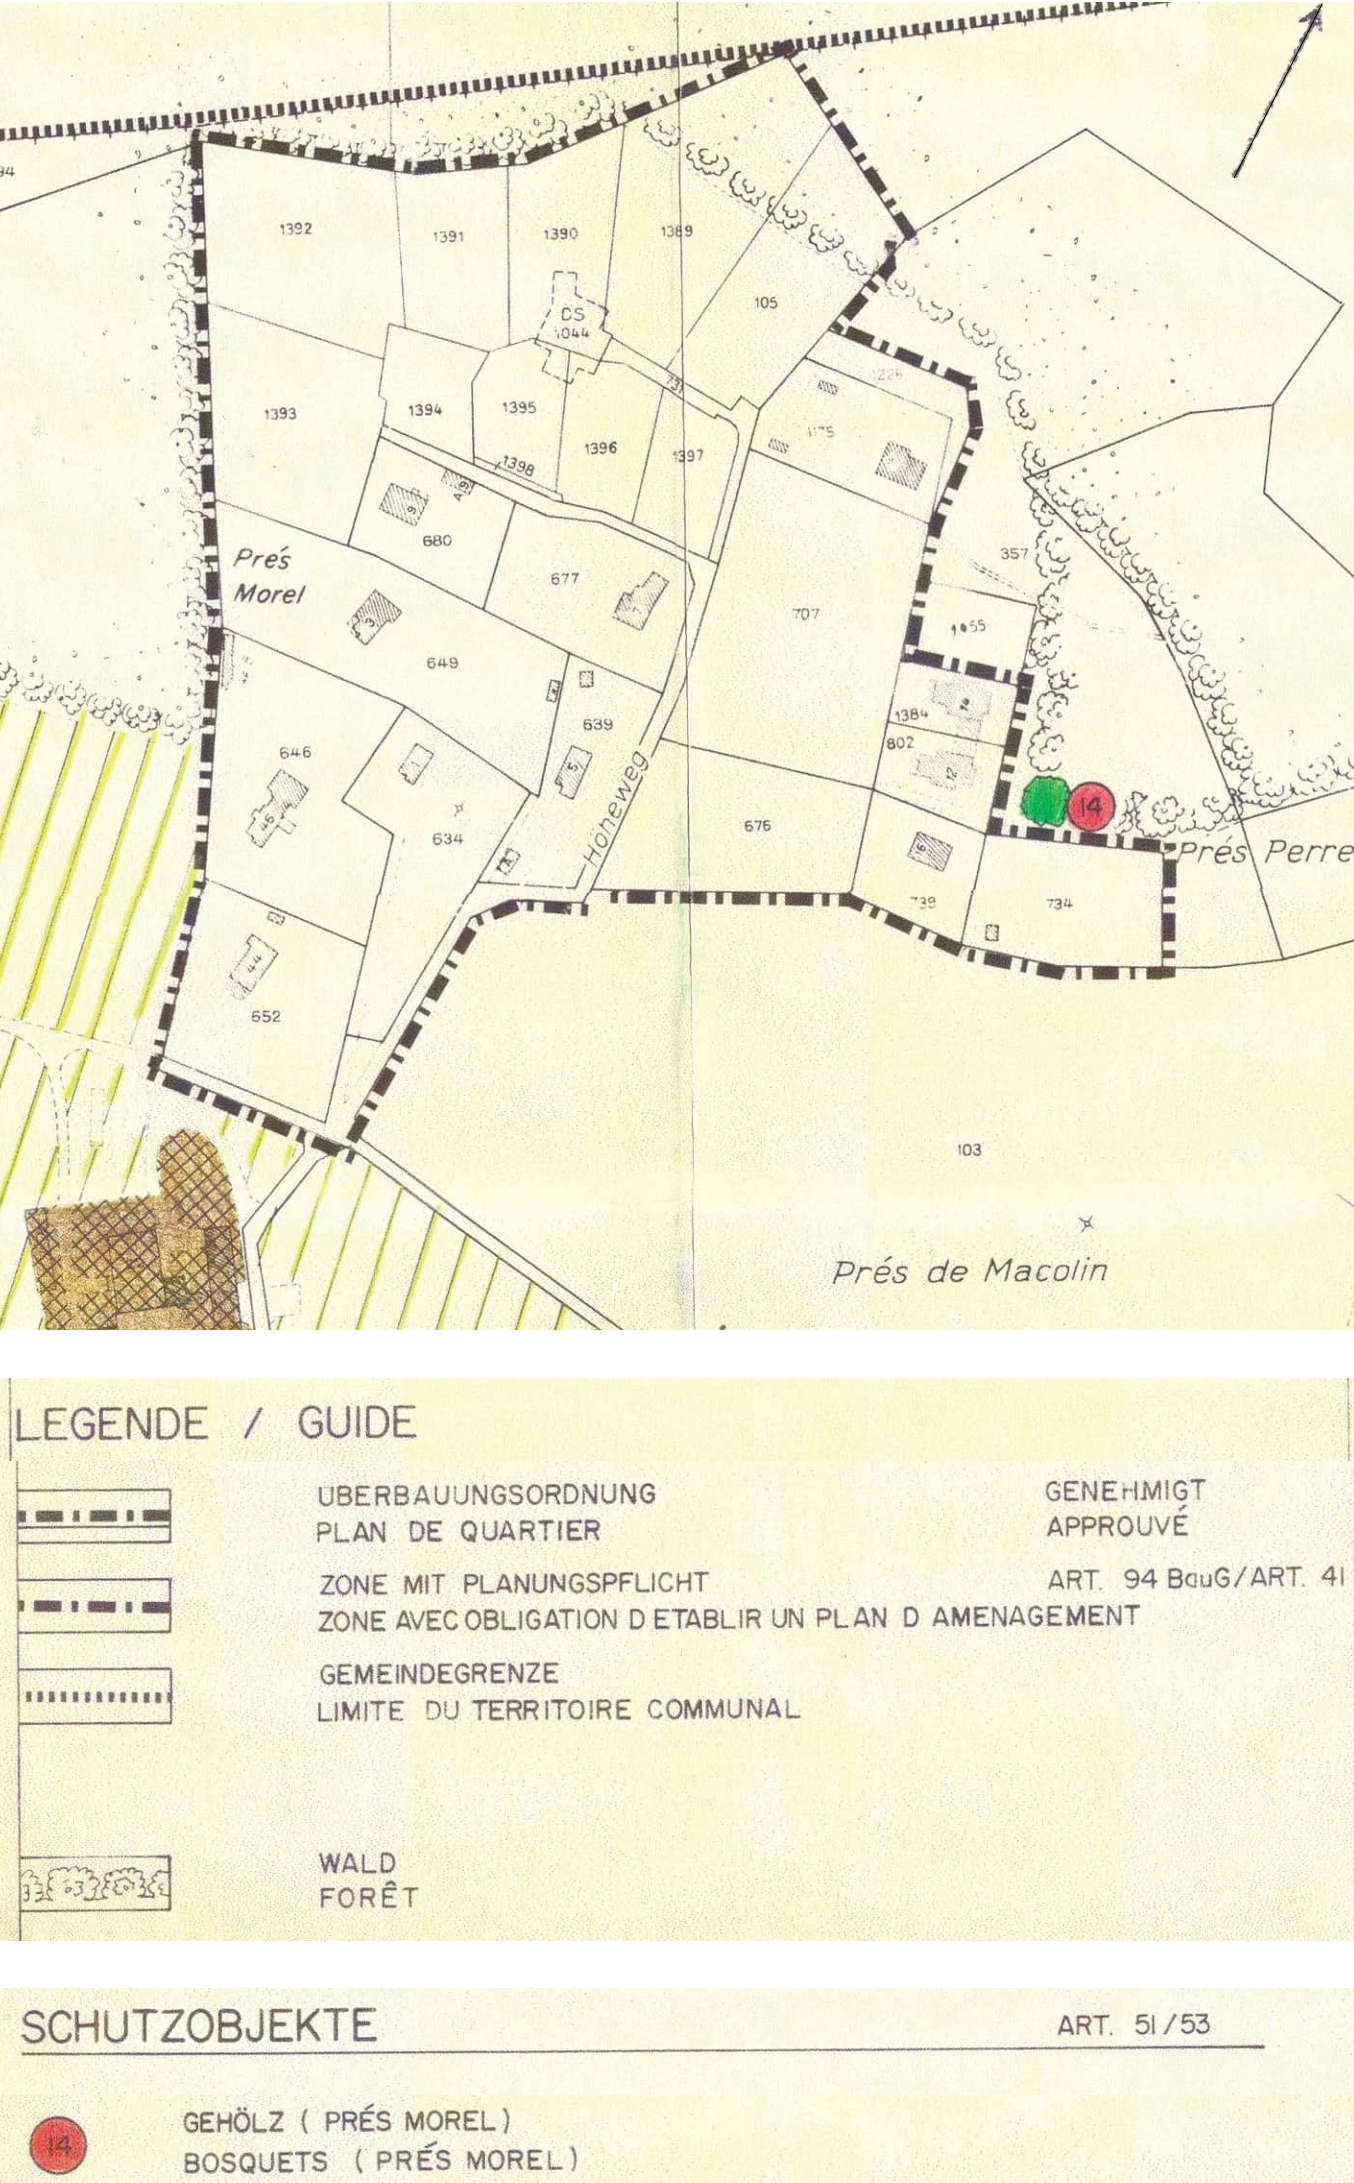

Zonenplan neu / plan de zones nouveau
1:2'000

